





ABGRENZUNG GELTUNGSBEREICH DES
BEBAUUNGSPLANES "GEWERBEGEBIET BRUCKMATTEN III"

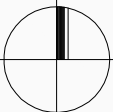

ABGRENZUNG GELTUNGSBEREICH DES
RECHTSKRAFTIGEN BEBAUUNGSPLANES
"GEWERBEGEBIET BRUCKMATTEN"

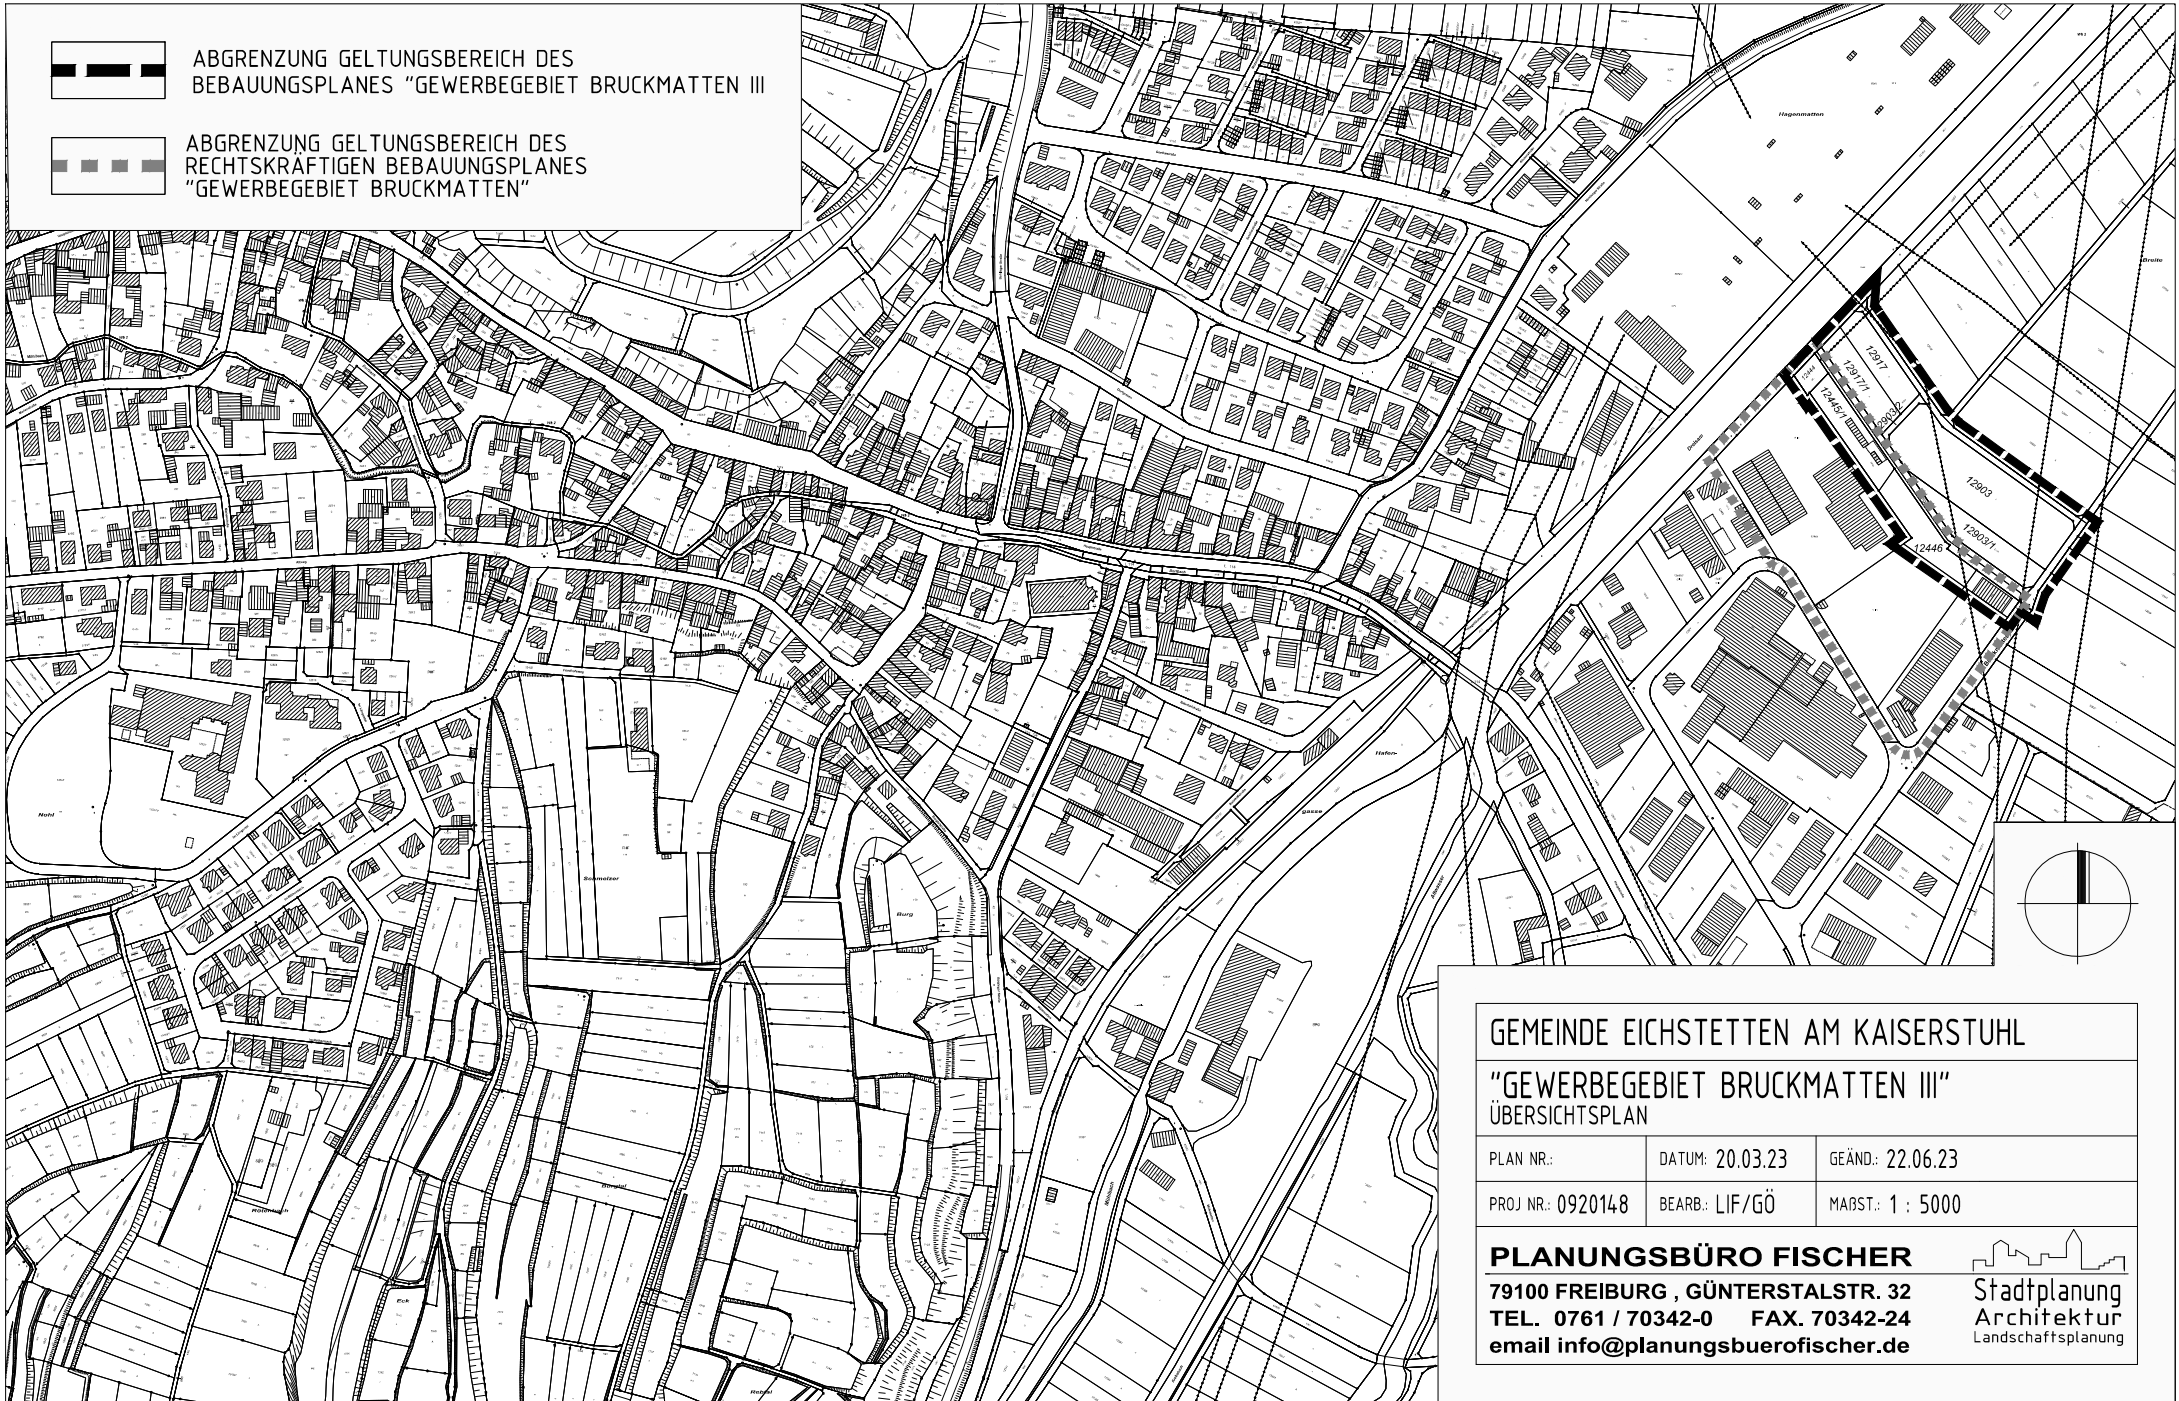

GEMEINDE EICHSTETTEN AM KAISERSTUHL

"GEWERBEGEBIET BRUCKMATTEN III"
ÜBERSICHTSPLAN

PLAN NR.:	DATUM: 20.03.23	GEÄND.: 22.06.23
-----------	-----------------	------------------

PROJ NR.: 0920148	BEARB.: LIF/GÖ	MAßST.: 1 : 5000
-------------------	----------------	------------------

PLANUNGSBÜRO FISCHER

79100 FREIBURG , GÜNTERSTALSTR. 32
TEL. 0761 / 70342-0 FAX. 70342-24
email info@planungsbueroefischer.de

