



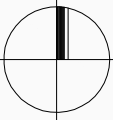

ABGRENZUNG GELTUNGSBEREICH DES
BEBAUUNGSPLANES "GEWERBEBEBIET BRUCKMATTEN III"



ABGRENZUNG GELTUNGSBEREICH DES
RECHTSKRAFTIGEN BEBAUUNGSPLANES
"GEWERBEBEBIET BRUCKMATTEN"

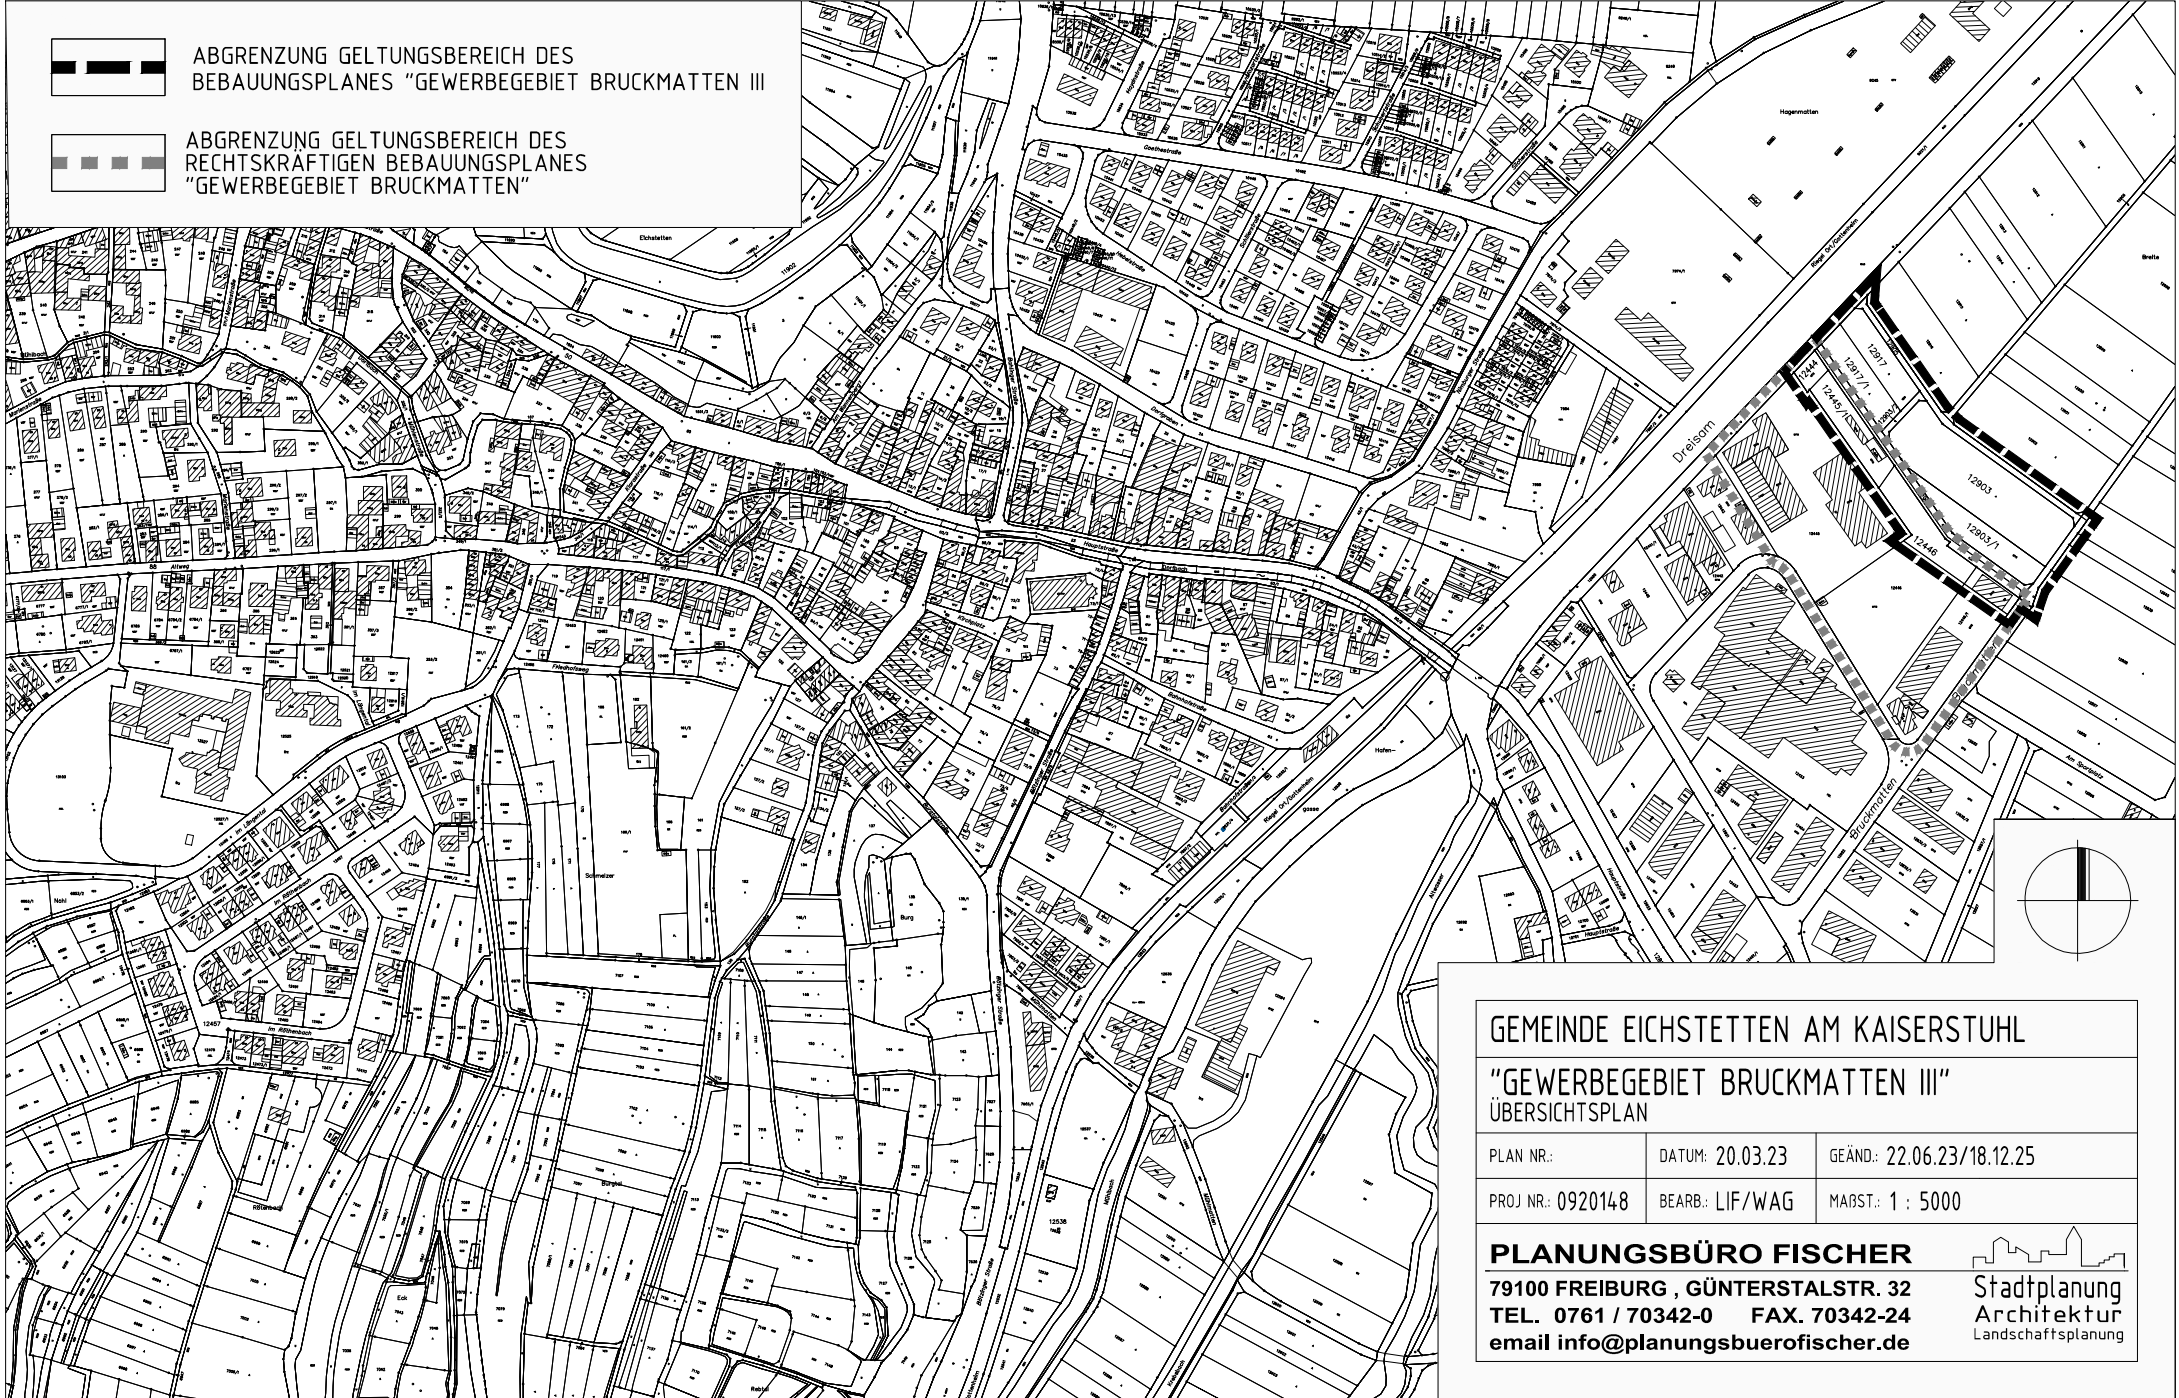

GEMEINDE EICHSTETTEN AM KAISERSTUHL

"GEWERBEBEBIET BRUCKMATTEN III"
ÜBERSICHTSPLAN

PLAN NR.:	DATUM: 20.03.23	GEÄND.: 22.06.23/18.12.25
PROJ NR.: 0920148	BEARB.: LIF/WAG	MAßST.: 1 : 5000

PLANUNGSBÜRO FISCHER
79100 FREIBURG , GÜNTERSTALSTR. 32
TEL. 0761 / 70342-0 FAX. 70342-24
email info@planungsbuerofischer.de

