


Schieberkappe und Einfahrt 20a  
freihalten, falls möglich  
2 Parkplätze einzeichnen,  
falls nicht 1 Parkplatz mit 5,20m  
mittig zwischen Schieberkappe und Einfahrt

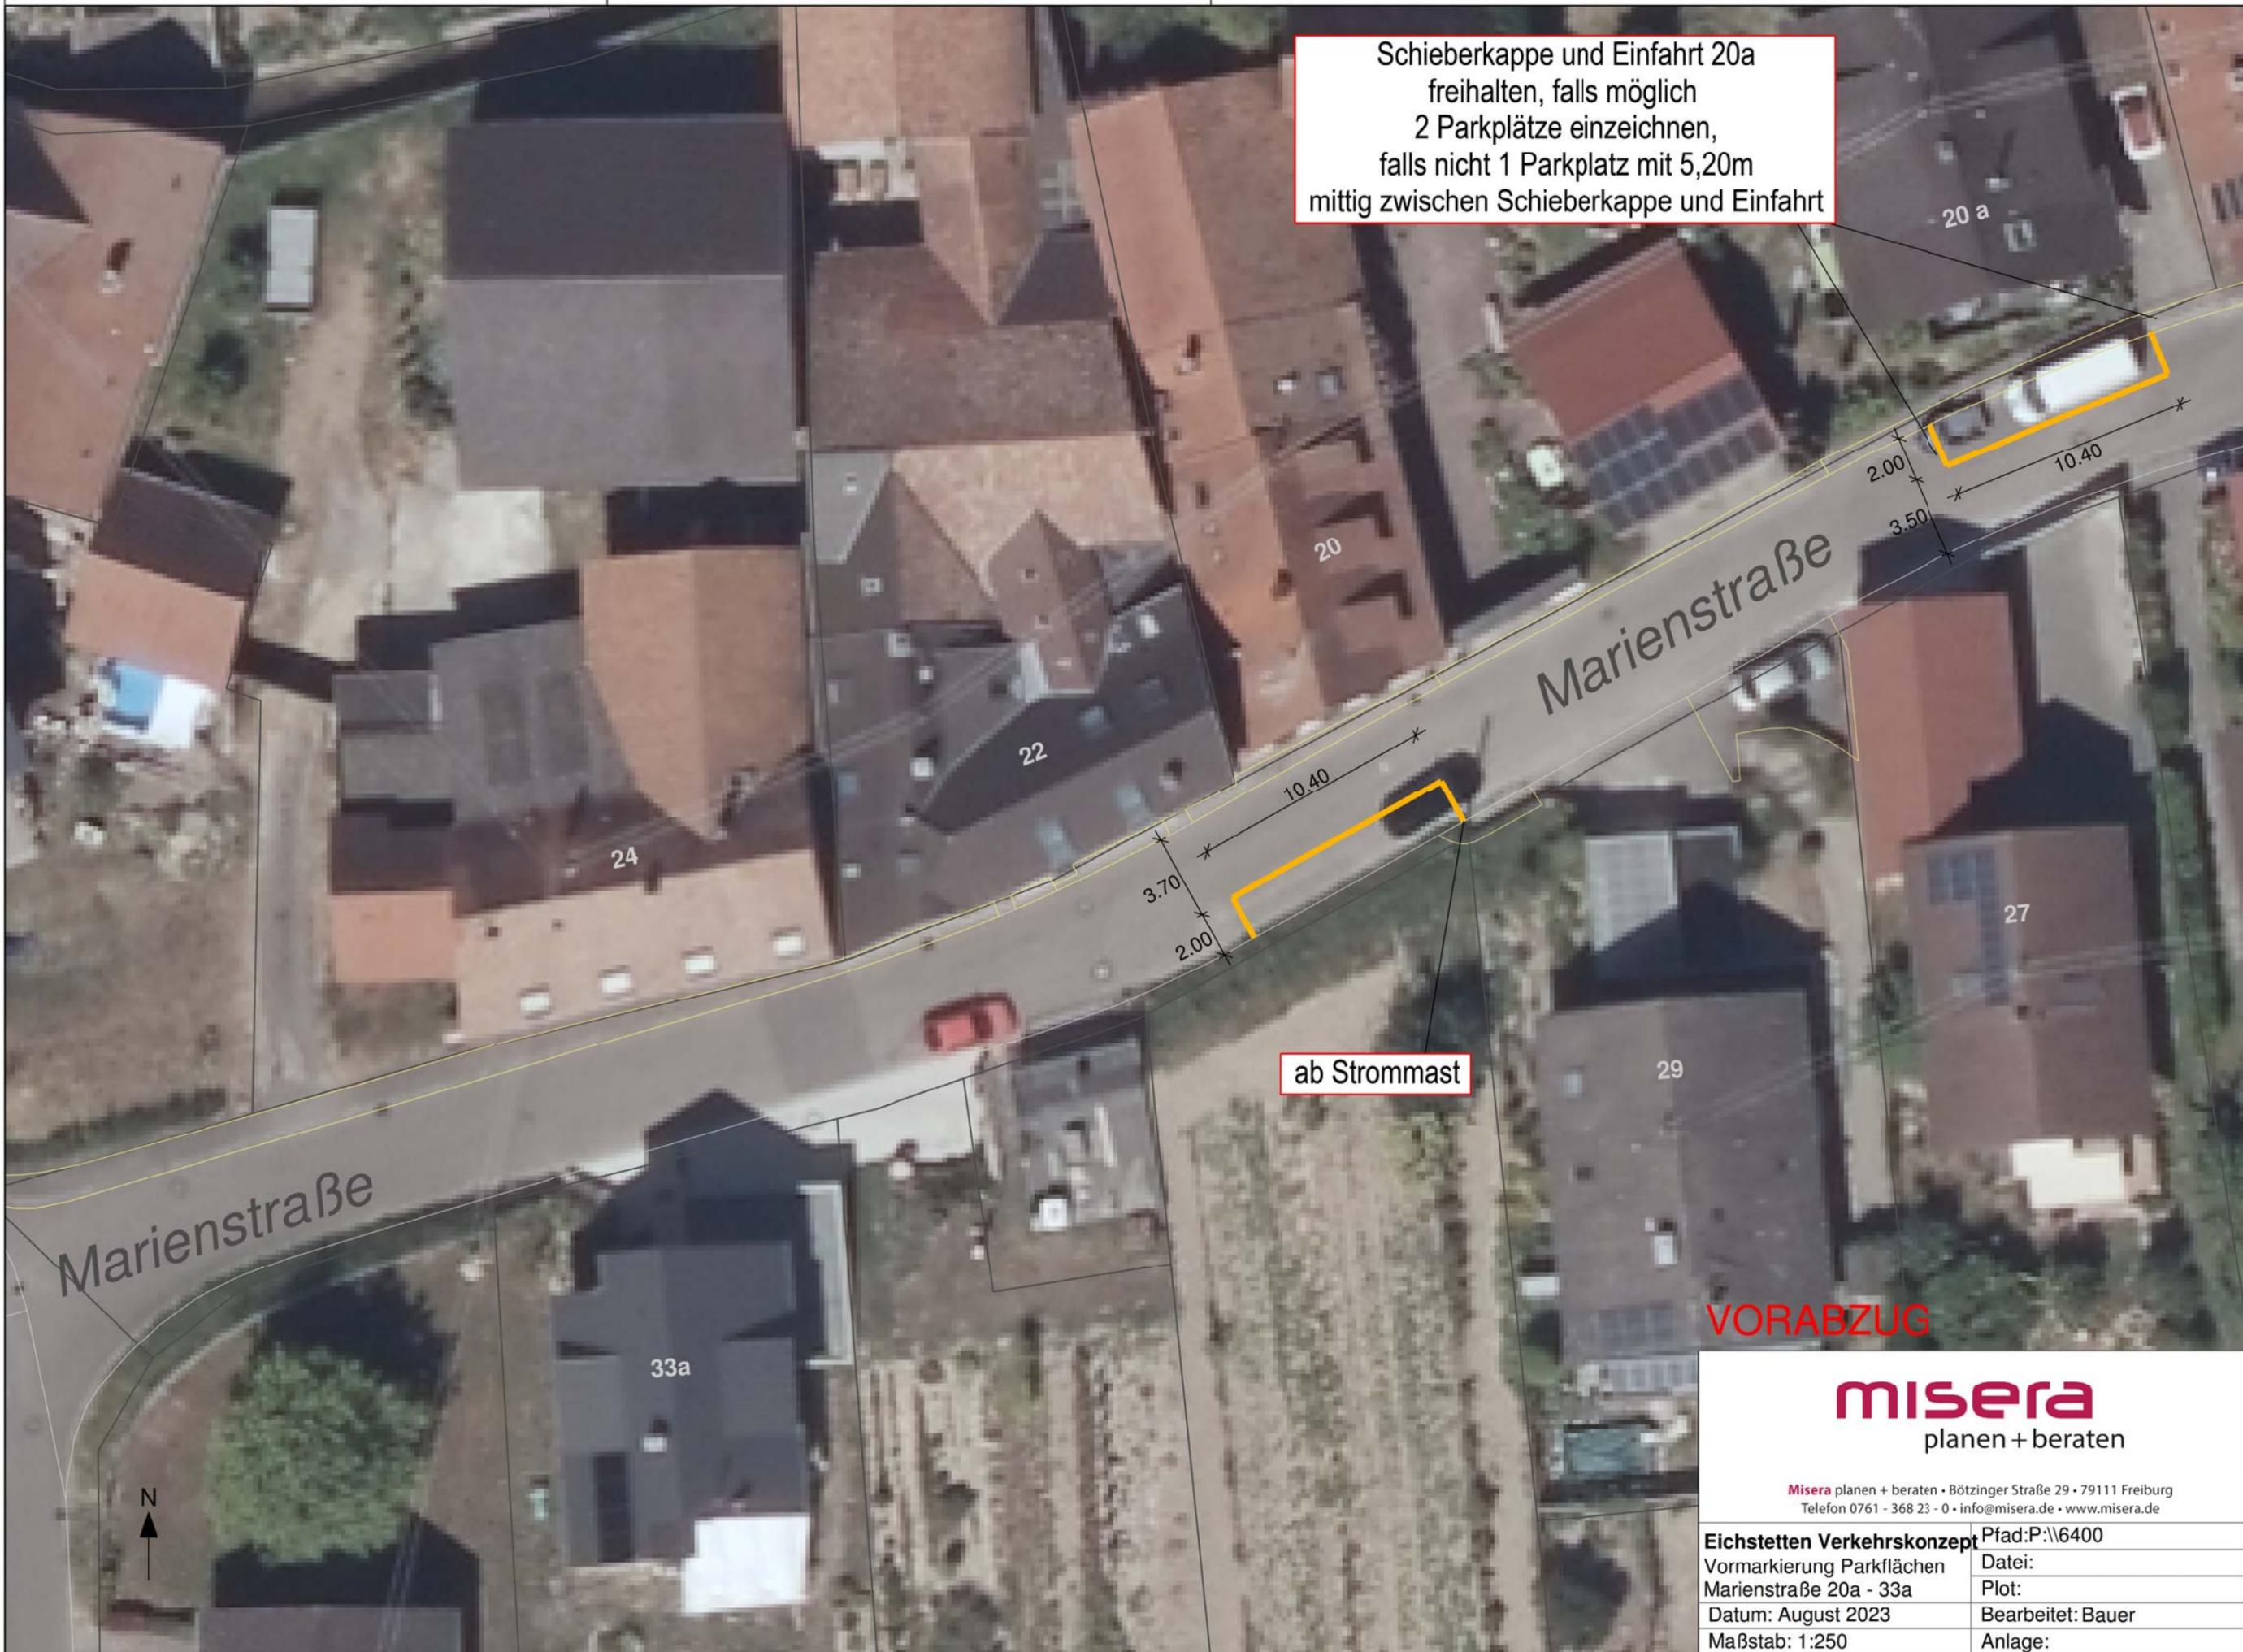

ab Strommast

VORABZUG

**misera**  
planen + beraten

Misera planen + beraten • Bötzingen Straße 29 • 79111 Freiburg  
Telefon 0761 - 368 23 - 0 • info@misera.de • www.misera.de

|   |                   |
|---|-------------------|
| <b>Eichstetten Verkehrskonzept</b>                  | Pfad:P:\6400      |
| Vormarkierung Parkflächen<br>Marienstraße 20a - 33a | Datei:            |
| Datum: August 2023                                  | Plot:             |
| Maßstab: 1:250                                      | Bearbeitet: Bauer |
|   | Anlage:           |