

FERTIGUNG:

2

ANLAGE:

9

BLATT:



1



ABGRENZUNG GELTUNGSBEREICH DES BEBAUUNGSPLANES "STEEGMATTEN II"



ABGRENZUNG GELTUNGSBEREICH DER RECHTSKRÄFTIGEN BEBAUUNGSPLANES "STEEGMATTEN I"

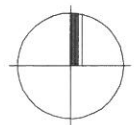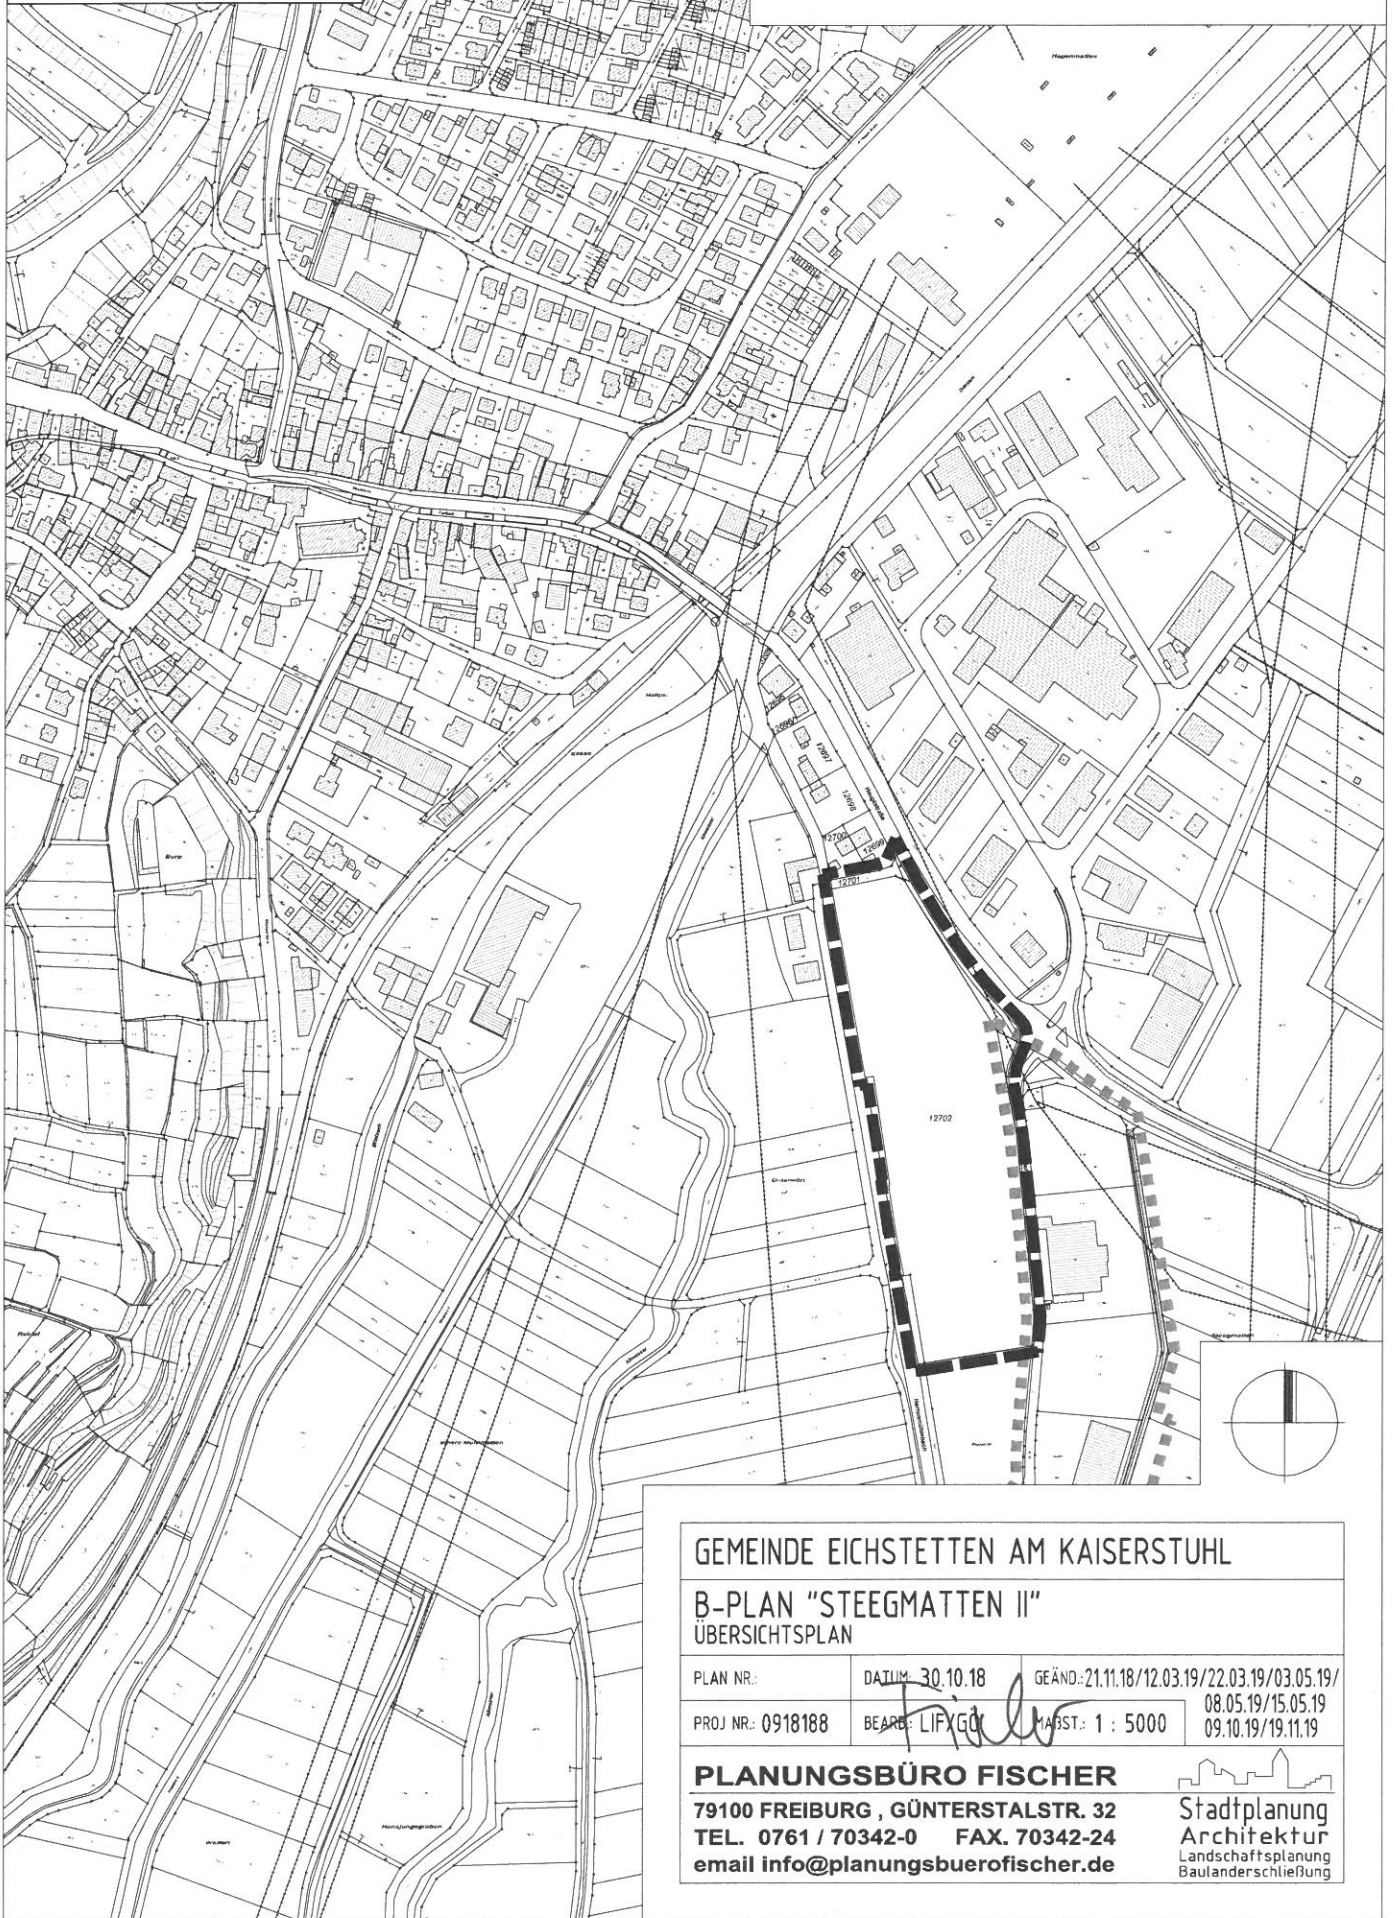

GEMEINDE EICHSTETTEN AM KAISERSTUHL

B-PLAN "STEEGMATTEN II"
ÜBERSICHTSPLAN

| | | |
|-------------------|----------------|---|
| PLAN NR.: | DATE: 30.10.18 | GEÄND.: 21.11.18/12.03.19/22.03.19/03.05.19/08.05.19/15.05.19 |
| PROJ NR.: 0918188 | BEARB.: LIFXGÜ | MAßST.: 1 : 5000 |

PLANUNGSBÜRO FISCHER
79100 FREIBURG, GÜNTERSTALSTR. 32
TEL. 0761 / 70342-0 FAX. 70342-24
email info@planungsbuerofischer.de


Stadtplanung
Architektur
Landschaftsplanung
Baulanderschließung